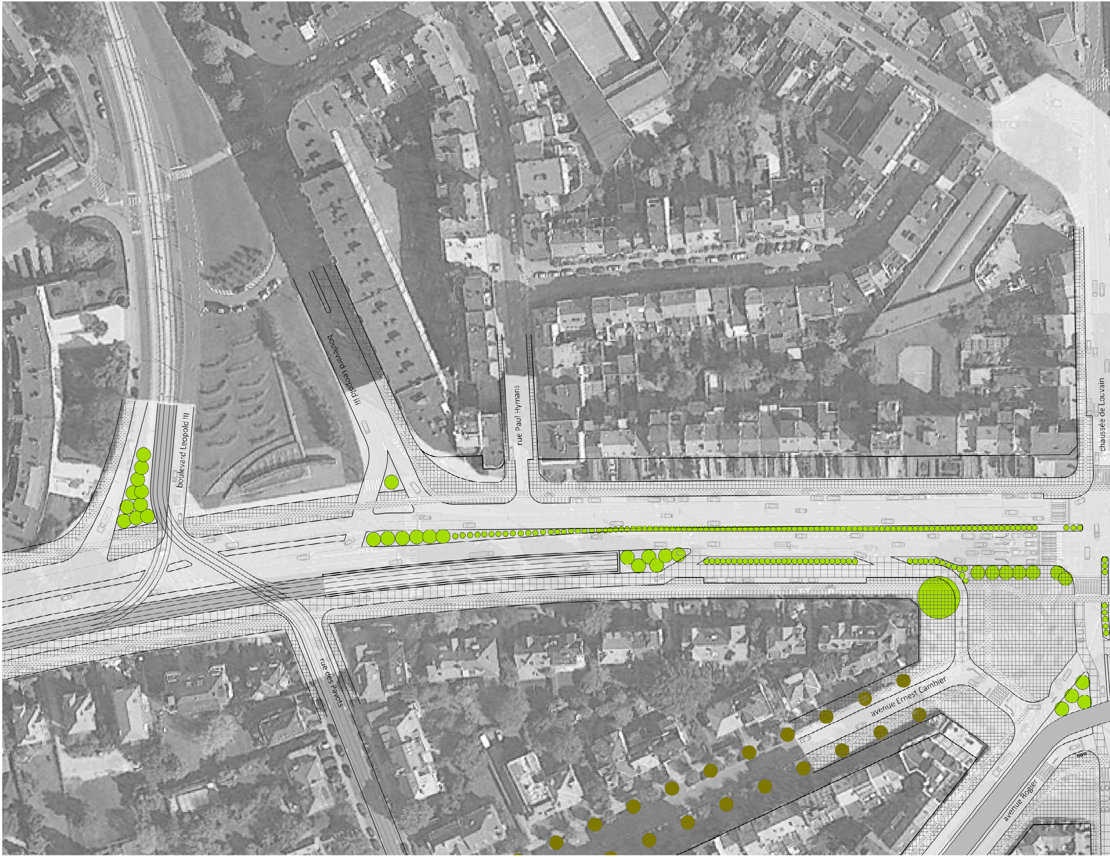
boulevard Leopold III
boulevard Leopold III
rue Paul Hymans
chaussée de Louvain
rue des Pavots
avenue Ernest Cambier
avenue Rogier
BUS
BUS

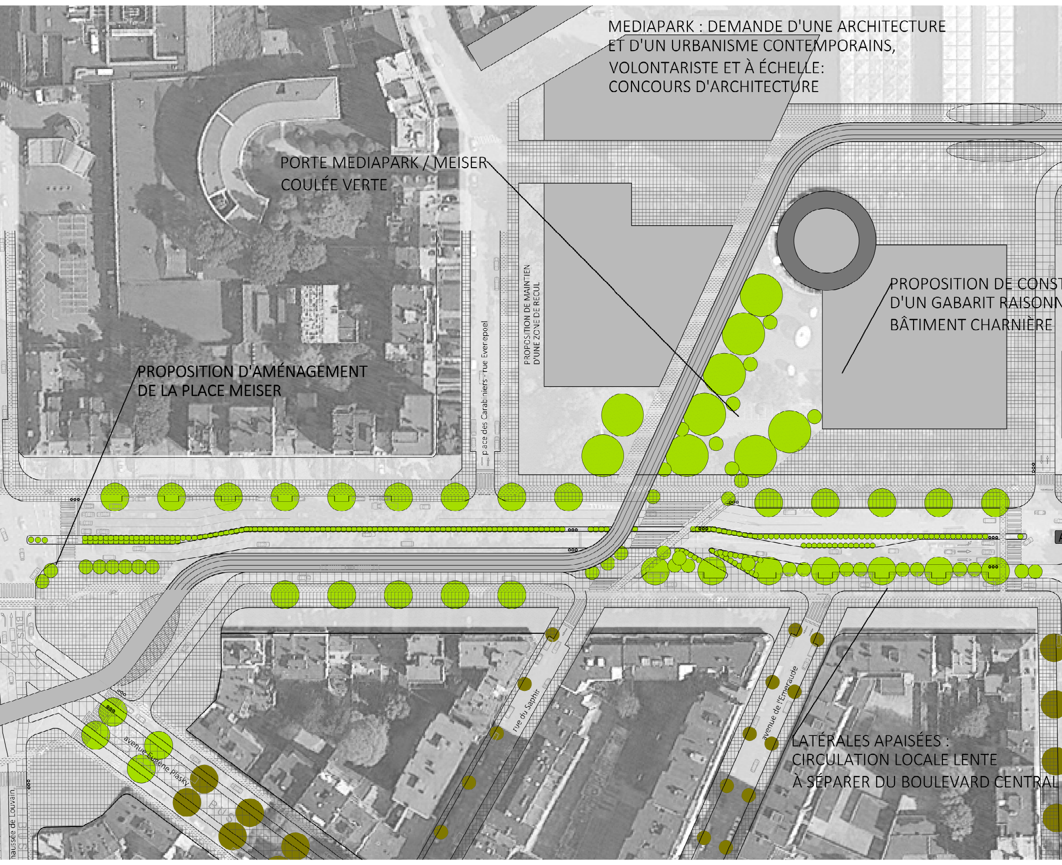
MEDIAPARK : DEMANDE D'UNE ARCHITECTURE
ET D'UN URBANISME CONTEMPORAINS,
VOLONTARISTE ET À ÉCHELLE:
CONCOURS D'ARCHITECTURE
PORTE MEDIAPARK / MEISER
COULÉE VERTE
PROPOSITION DE MAINTIEN D'UNE ZONE DE RECUL
place des Carabiniers - rue Everepoel
PROPOSITION DE CONST
D'UN GABARIT RAISONN
BÂTIMENT CHARNIÈRE
PROPOSITION D'AMÉNAGEMENT
DE LA PLACE MEISER
BUS
rue du Saphir
avenue de l'Emeraude
avenue Eugène Plasky
haussée de Louvain
BUS
LATÉRALES APAISÉES :
CIRCULATION LOCALE LENTE
À SÉPARER DU BOULEVARD CENTRAL

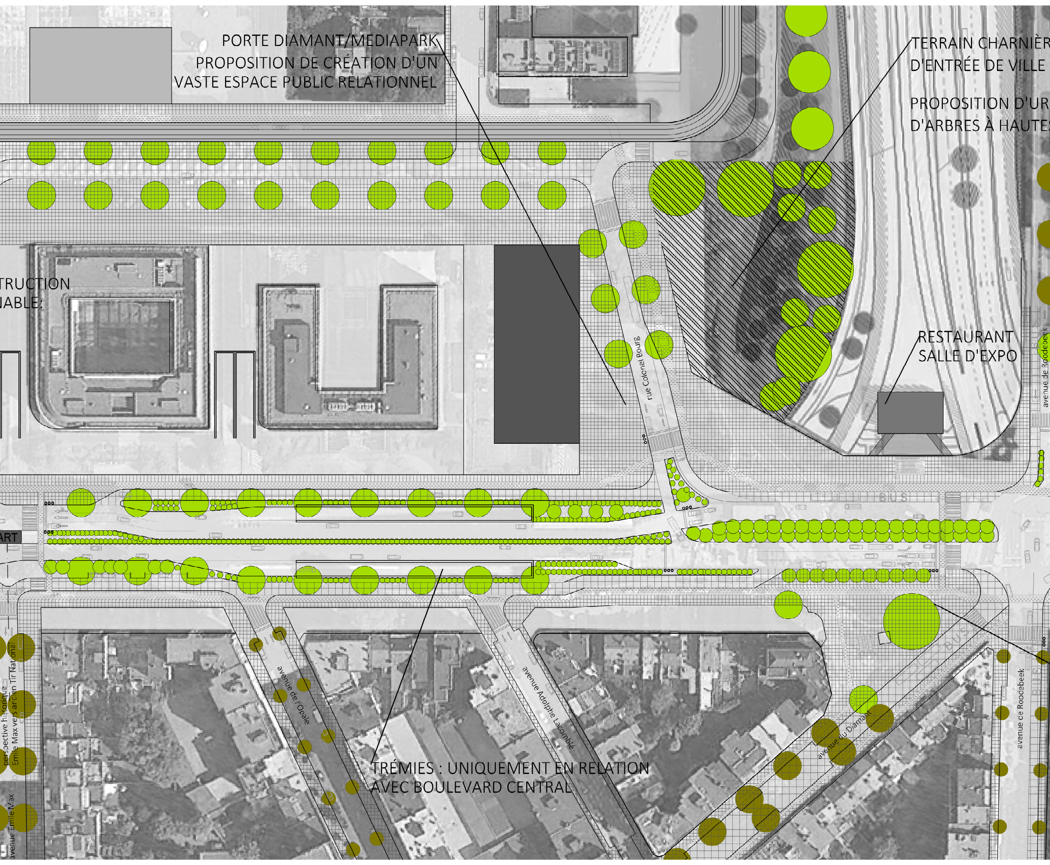
PORTE DIAMANT/MEDIAPARK
PROPOSITION DE CRÉATION D'UN
VASTE ESPACE PUBLIC RELATIONNEL
TERRAIN CHARNIÈR
D'ENTRÉE DE VILLE
PROPOSITION D'UR
D'ARBRES À HAUTES
TRUCTION
IABLE:
rue Colonel Bourg
RESTAURANT
SALLE D'EXPO
avenue de Roodebeek
BUS
ART
BUS
avenue de l'Opale
avenue Adolphe Lacomblé
avenue du Diamant
avenue de Roodebeek
perspective historique
Emile Max vers ancien Tir National
avenue Emile Max
TRÉMIES : UNIQUEMENT EN RELATION
AVEC BOULEVARD CENTRAL

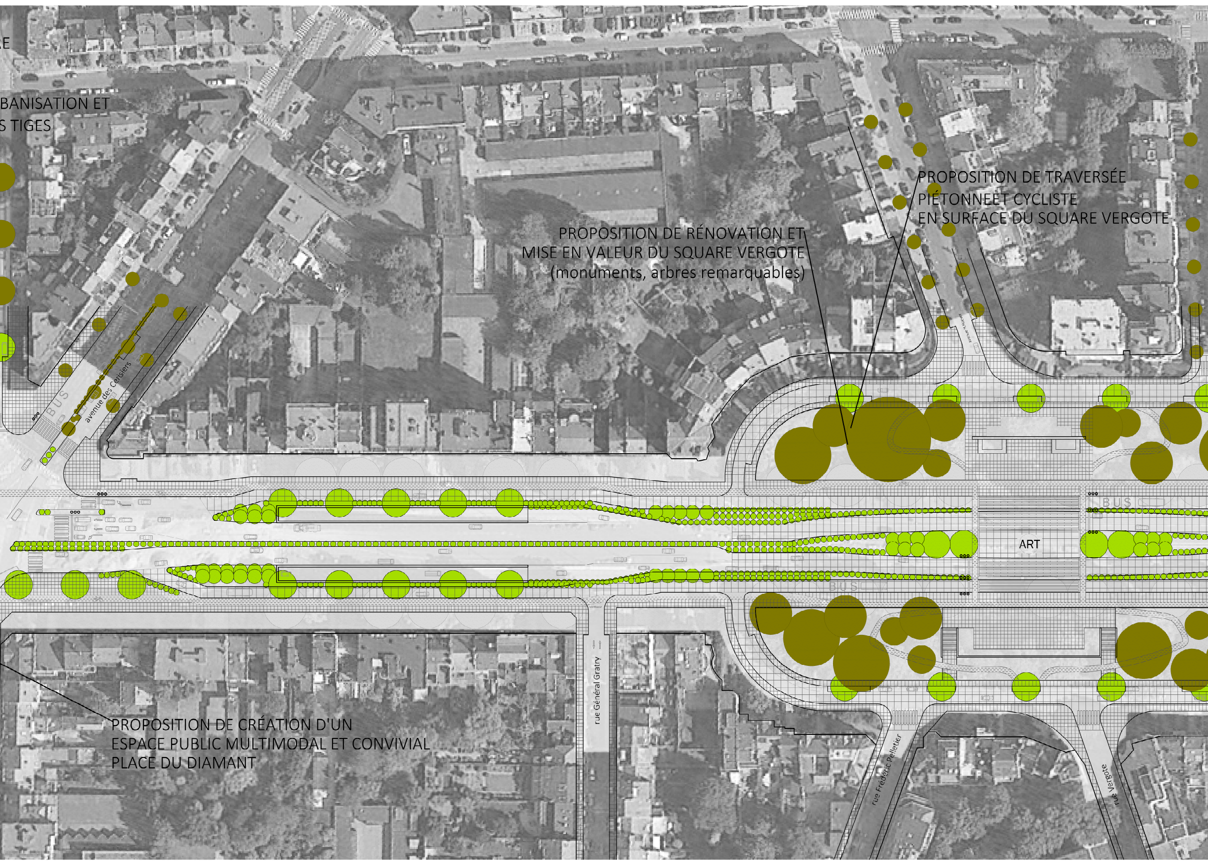

RE

BANISATION ET
S TIGES

PROPOSITION DE TRAVERSÉE
PIÉTONNEET CYCLISTE
EN SURFACE DU SQUARE VERGOTE

PROPOSITION DE RÉNOVATION ET
MISE EN VALEUR DU SQUARE VERGOTE
(monuments, arbres remarquables)

PROPOSITION DE CRÉATION D'UN
ESPACE PUBLIC MULTIMODAL ET CONVIVIAL
PLACE DU DIAMANT

avenue des Cerisiers
BUS
avenue H.Hoover
BUS
ART
BUS
rue Général Gratry
rue Frédéric Pelletier
rue Vergote

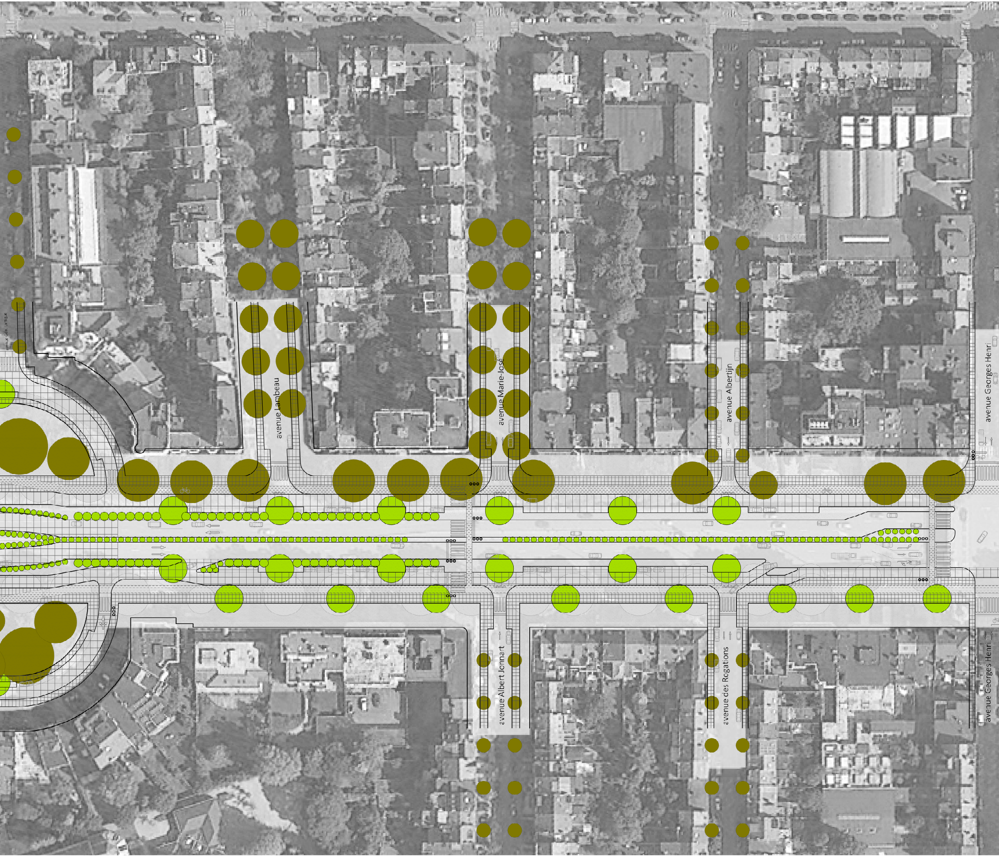
avenue Gén. Lartigue
avenue Lambeau
avenue Marie-José
avenue Albertijn
avenue Georges Henri
avenue Albert Jonnart
avenue des Rogations
avenue Georges Henri

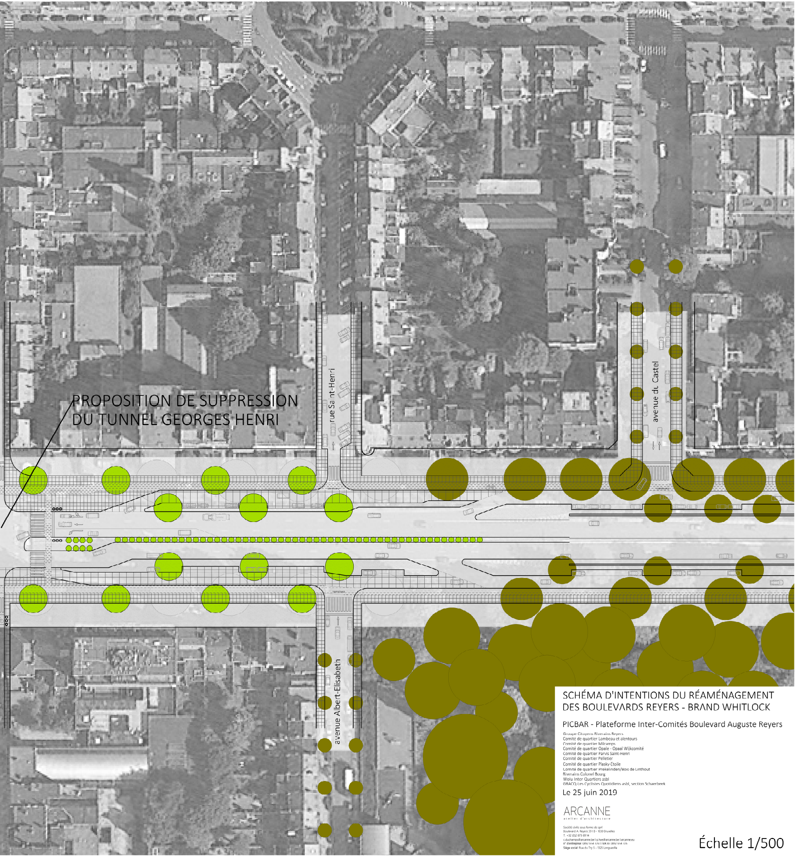
PROPOSITION DE SUPPRESSION
DU TUNNEL GEORGES HENRI
rue Saint-Henri
avenue du Castel
avenue Albert-Elisabeth

SCHÉMA D'INTENTIONS DU RÉAMÉNAGEMENT DES BOULEVARDS REYERS - BRAND WHITLOCK

PICBAR - Plateforme Inter-Comités Boulevard Auguste Reyers

Groupe Citoyens Riverains Reyers
Comité de quartier Lambeau et alentours
Comité de quartier Milcamps
Comité de quartier Opale - Opaal Wijkcomité
Comité de quartier Parvis Saint-Henri
Comité de quartier Pelletier
Comité de quartier Plasky-Étoile
Comité de quartier Prekelinden/Bois de Linthout
Riverains Colonel Bourg
Wolu Inter Quartiers asbl
GRACQ-Les Cyclistes Quotidiens asbl, section Schaerbeek

Le 25 juin 2019

ARCANNE
atelier d'architecture

Société civile sous forme de sprl
Boulevard A. Reyers 39 | B - 1030 Bruxelles
T. +32 (0)2 675 69 14
c.duchamps@arcanne.be | c.hue@arcanne.be | arcanne.eu
n° d'entreprise: 0867 654 576 | TVA BE 0867 654 576
Siège social: Rue du Try 5 - 1325 Longueville

Échelle 1/500